

๒๘ ๕๕๗๕


ณัฐวิมลธรรมการช่าง  
ณัฐวิมลธรรมการช่าง

ปิยะธรรมการช่าง




แบบที่ 1 แบบปรับปรุง ขนาดถังเก็บน้ำ 20 ลูกบาศก์เมตร

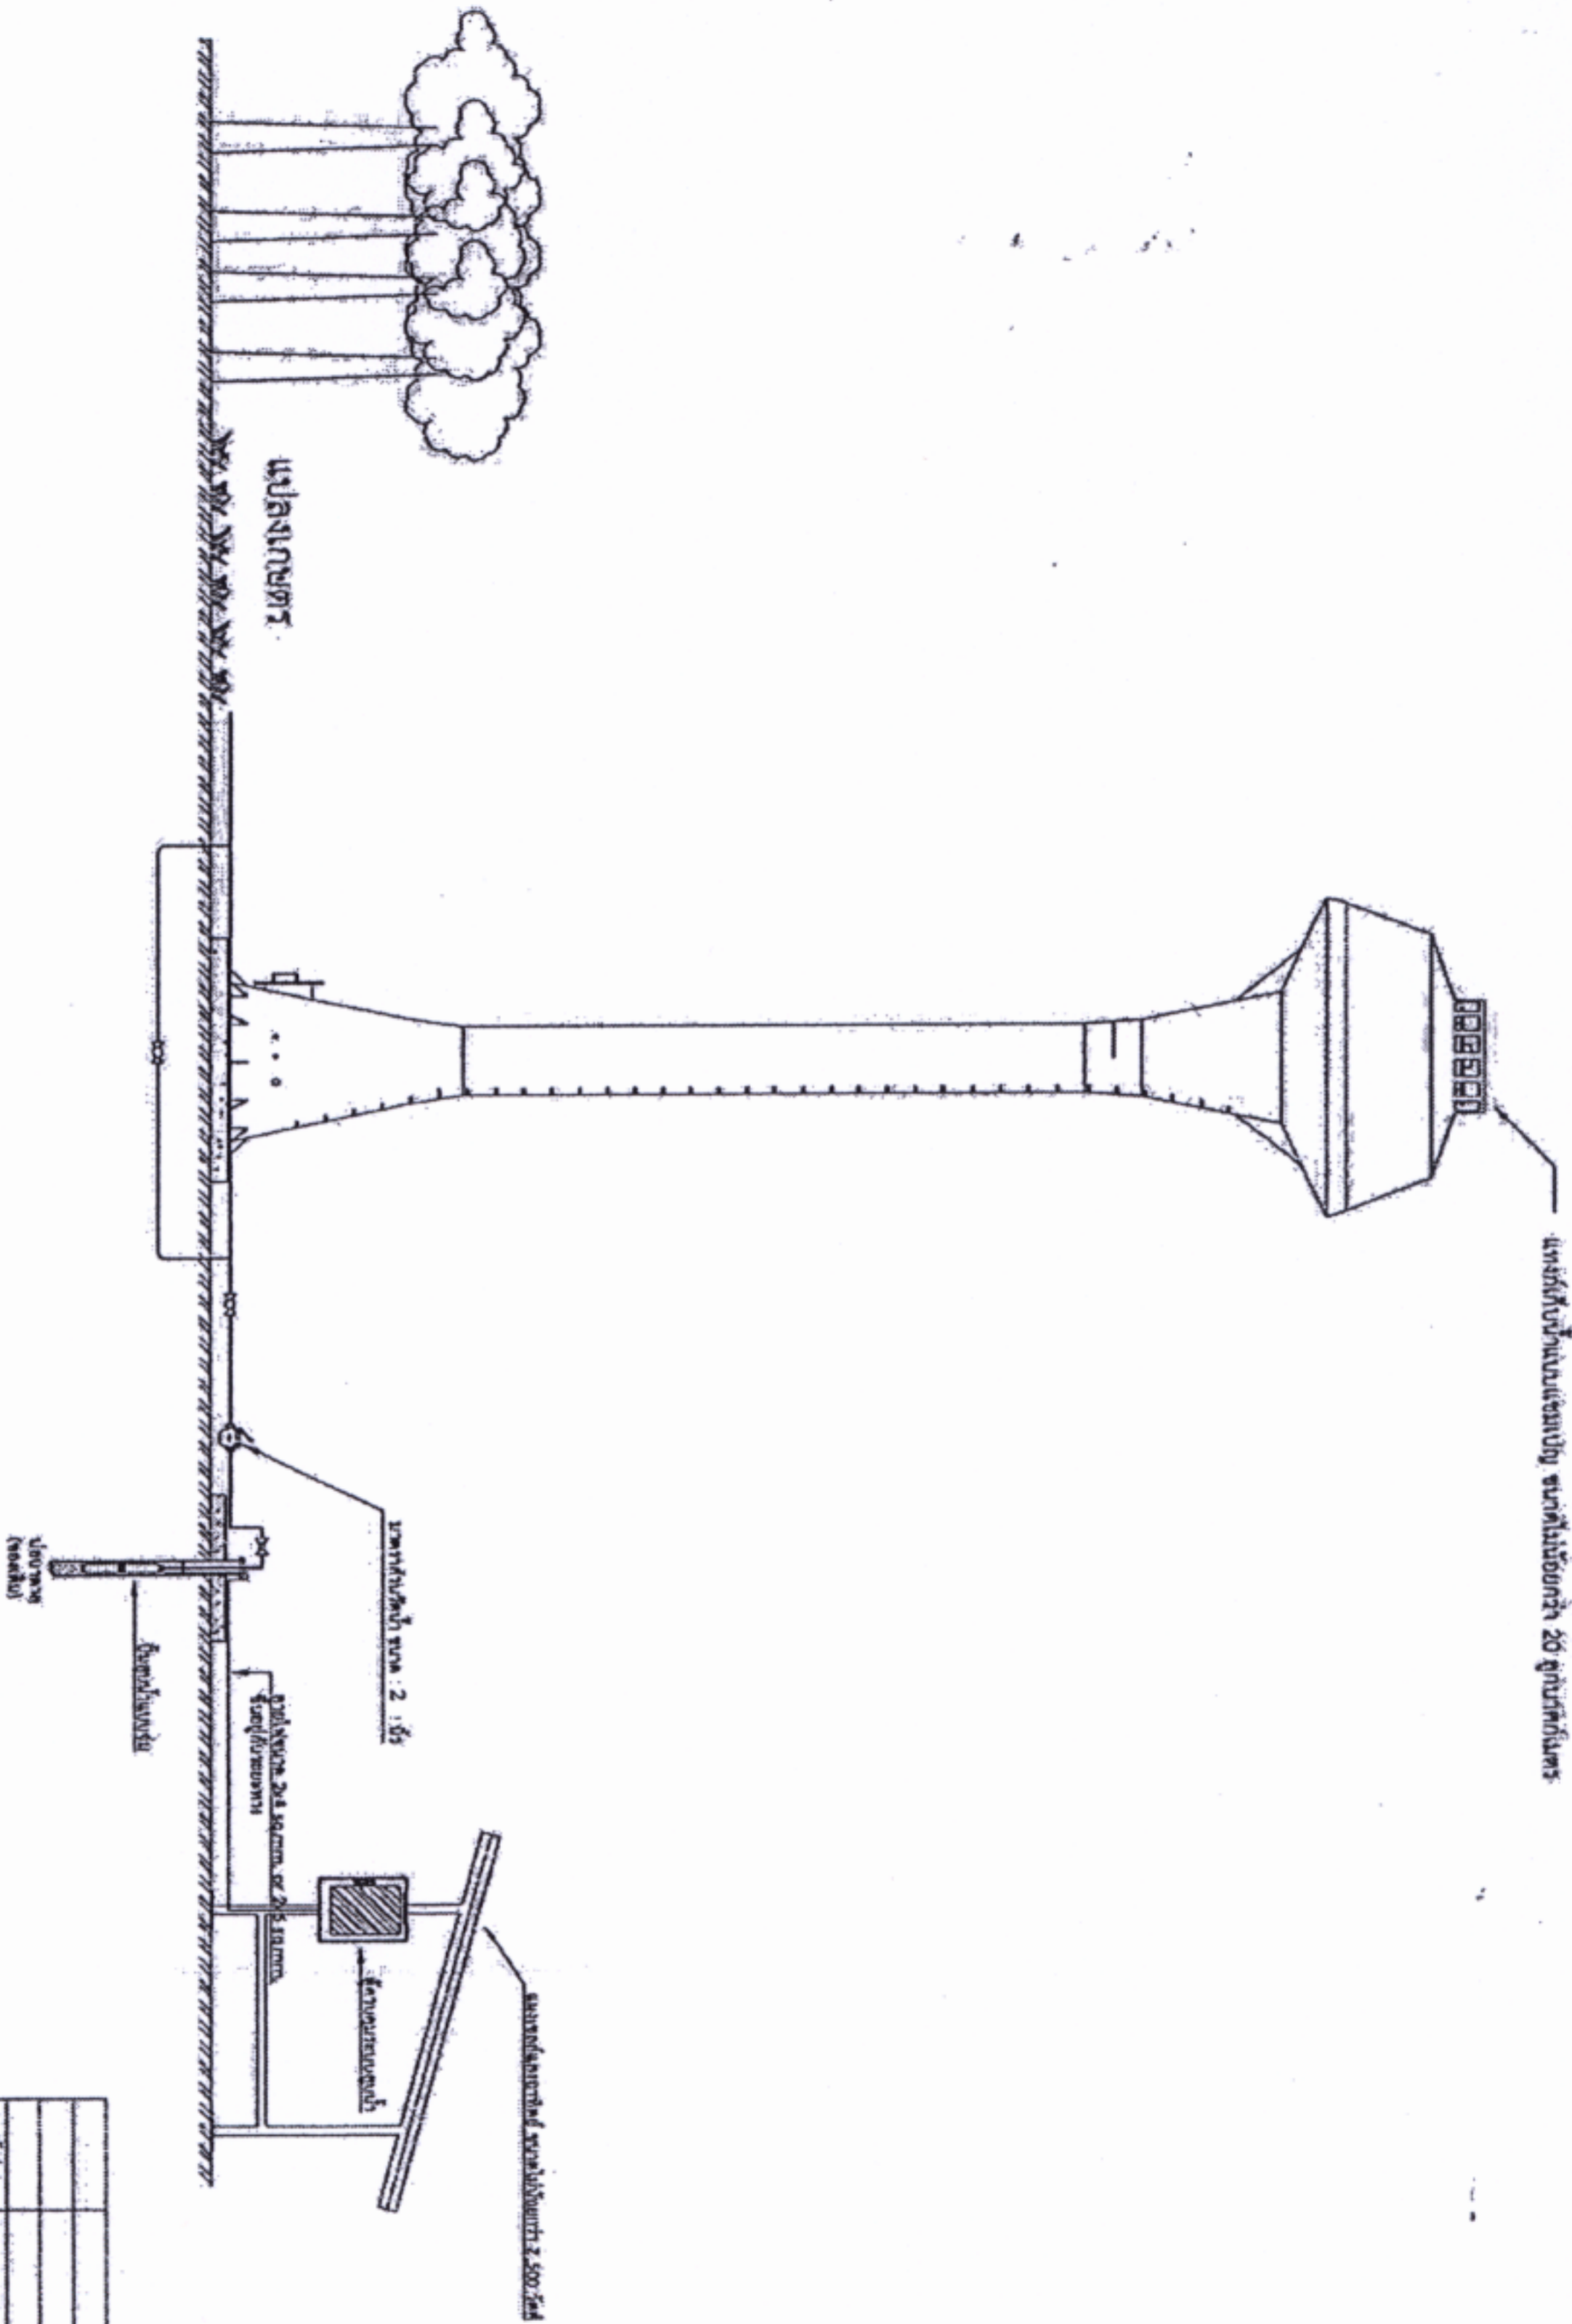

แบบแสดงรายละเอียดระบบสูบน้ำพลังงานแสงอาทิตย์ ขนาดไม่น้อยกว่า 2,500 วัตต์  
 สำหรับบริการเกษตรกร แบบตั้งเก็บน้ำแบบปฏัก

ภาคใต้


NTS

ชื่อ	การแก้ไข	วันที่	อนุมัติ
โครงการ : พัฒนาศักยภาพการผลิตสินค้าปศุสัตว์			
กิจกรรม : พัฒนาระบบสูบน้ำพลังงานแสงอาทิตย์			
แบบมาตรฐาน	แบบปรับปรุง	ขนาดถังเก็บน้ำ 20 ลูกบาศก์เมตร	
ขนาดไม่น้อยกว่า 2,500 วัตต์	สำหรับบริการเกษตรกร		
แบบตั้งเก็บน้ำแบบปฏัก			
แบบแสดง			
ขนาดไม่น้อยกว่า 2,500 วัตต์			
สำหรับบริการเกษตรกร แบบตั้งเก็บน้ำแบบปฏัก			
ภาคใต้			
NTS			
วันที่ 7 มิ.ย.			


Handwritten signature and initials in blue ink.






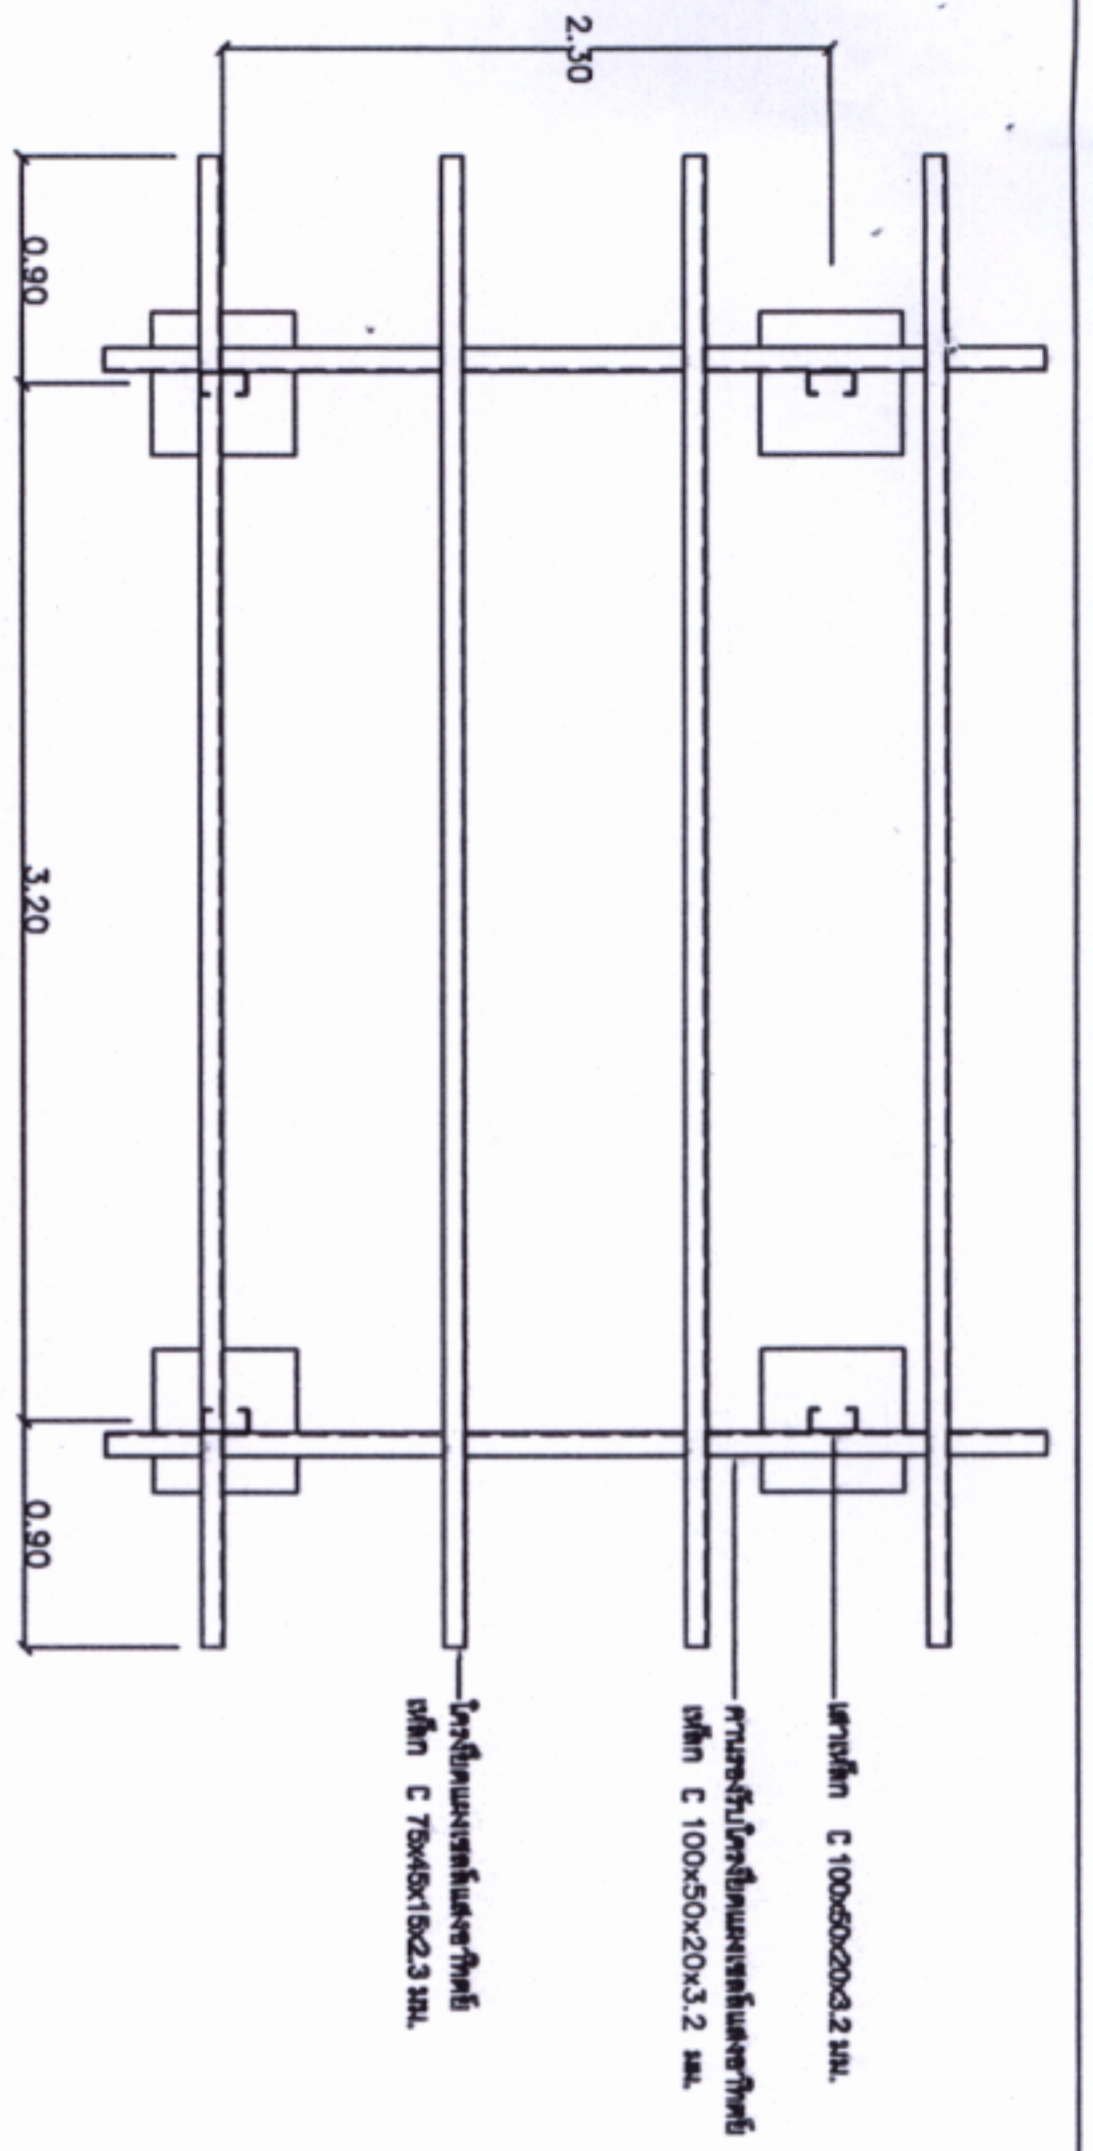

รูปด้านบน แบบโครงสร้างรองรับหลังคาเหล็กดัดงอ 1:100

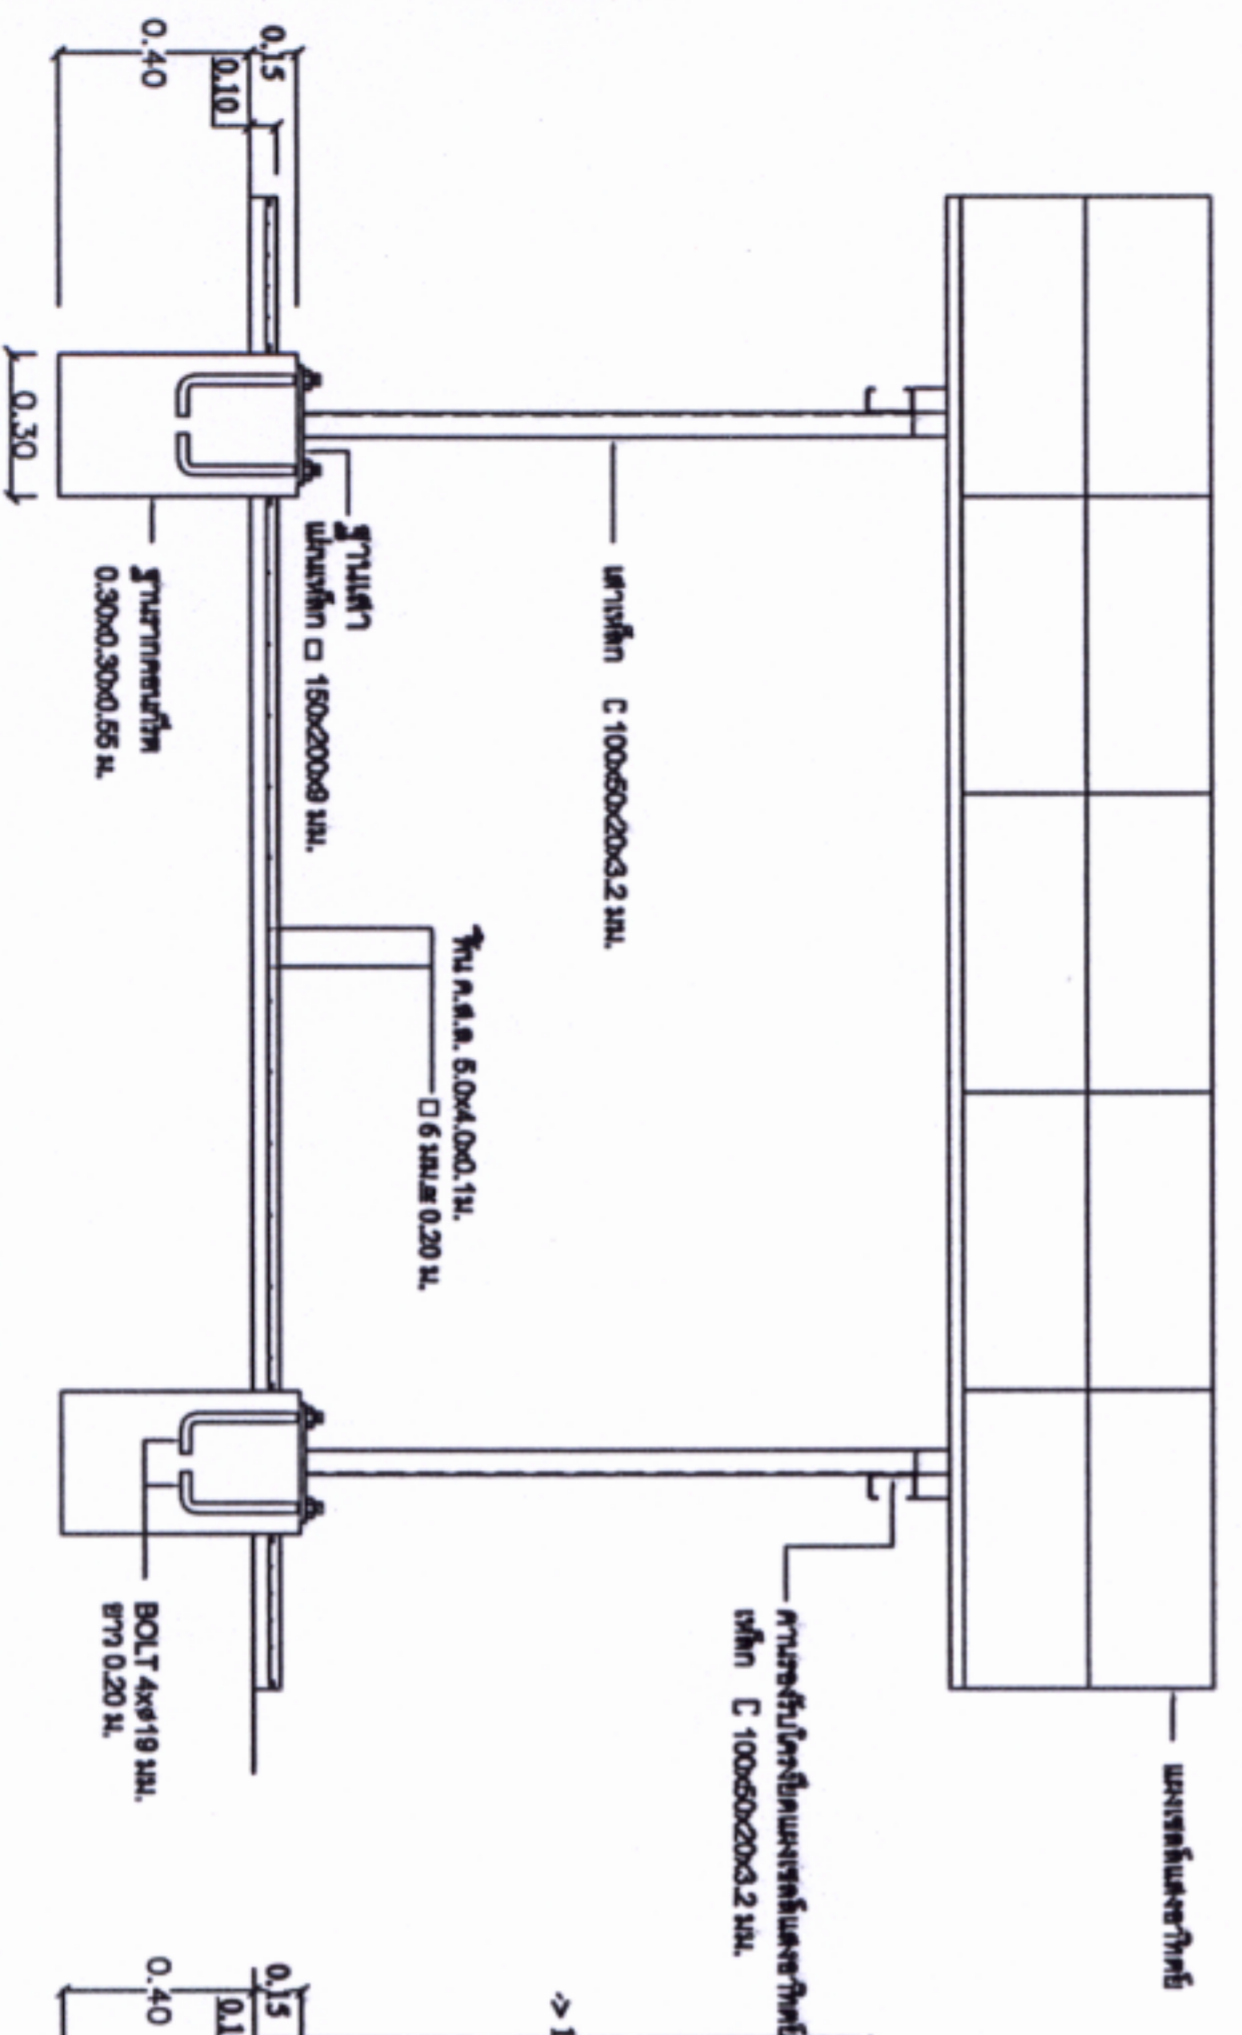


รูปด้านหน้า แบบโครงสร้างรองรับหลังคาเหล็กดัดงอ 1:100

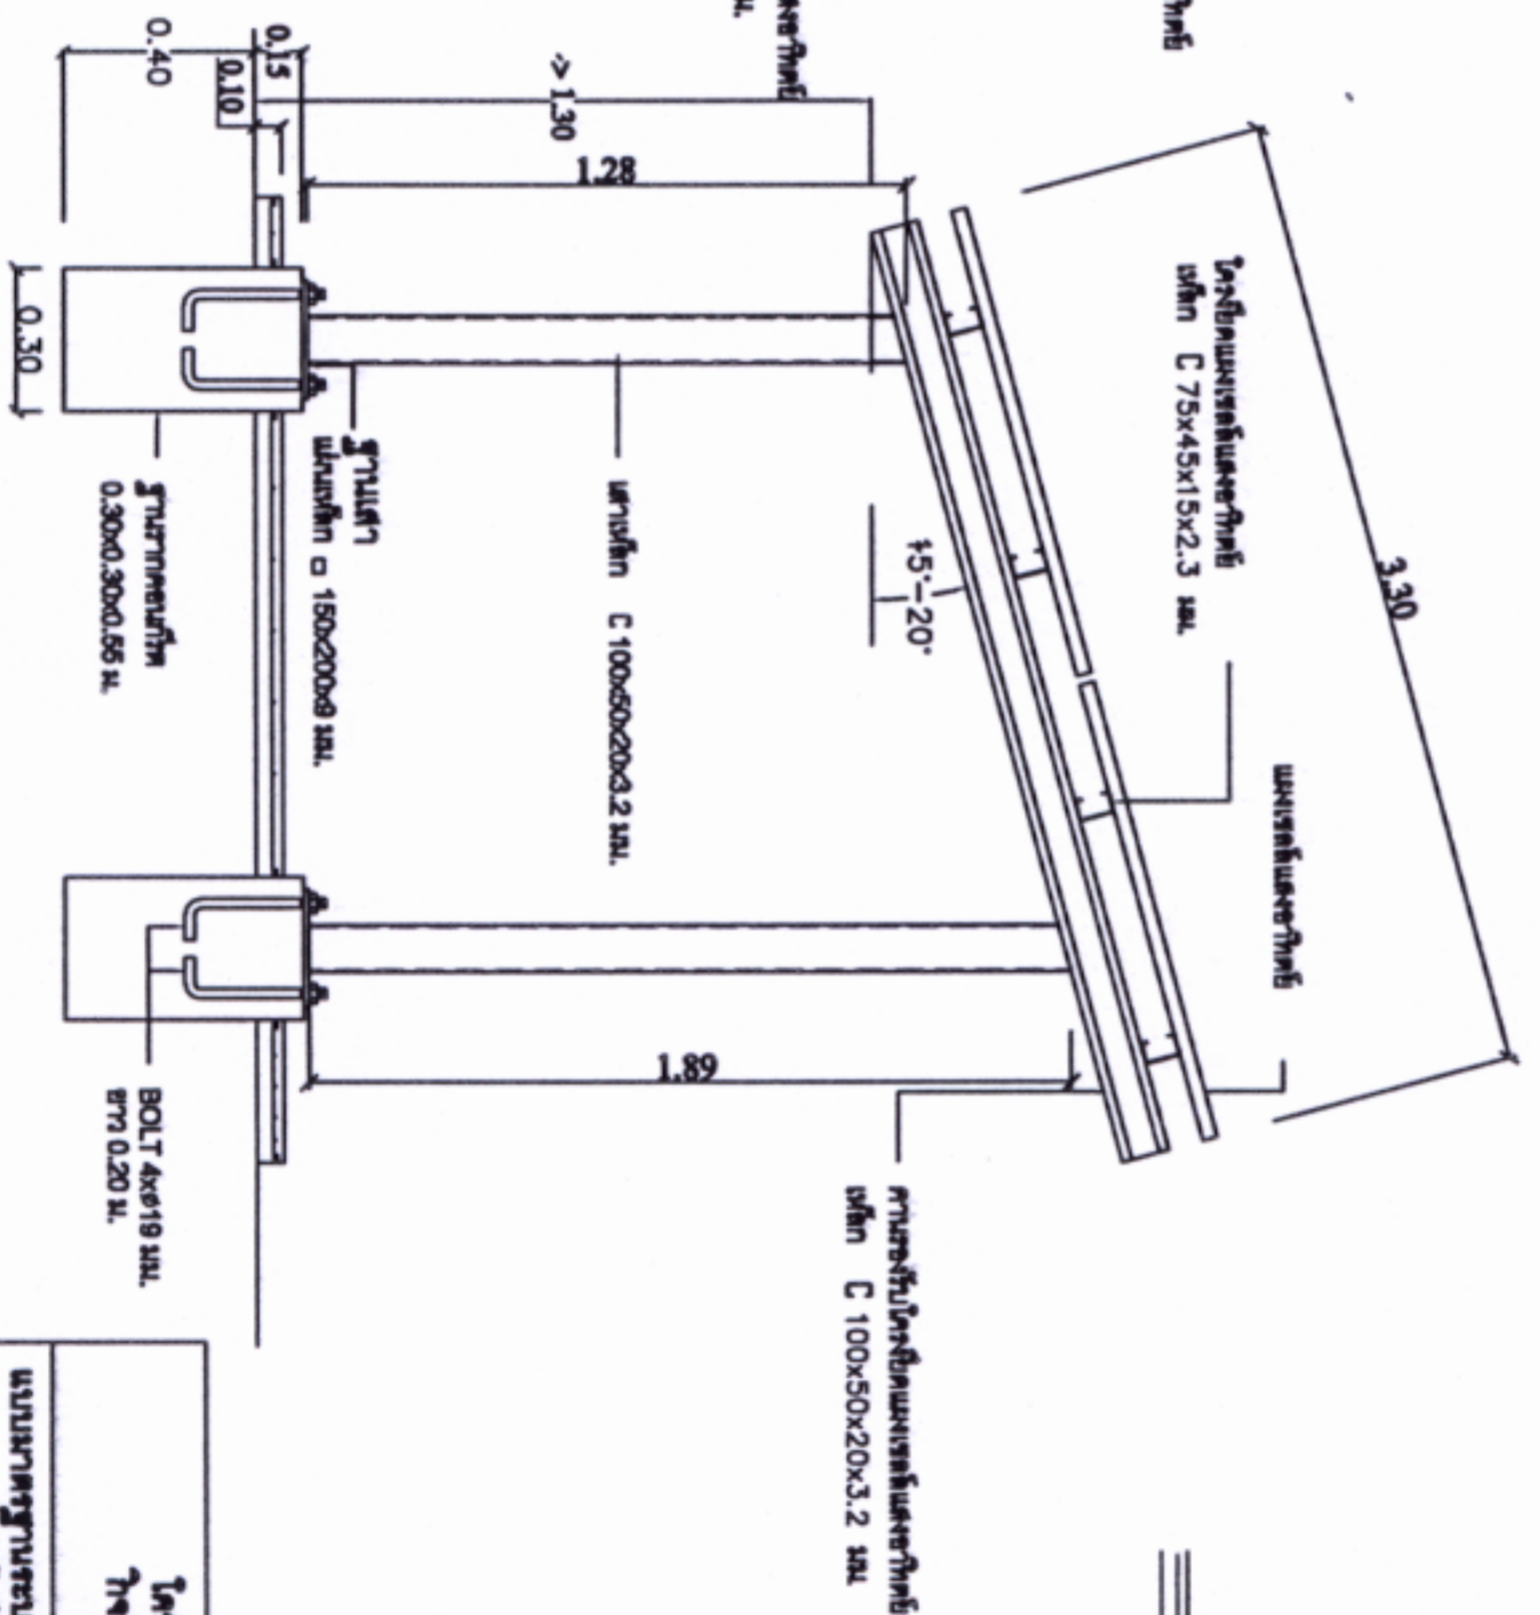


- หมายเหตุ : รายละเอียดอื่น ๆ กรุณาตรวจสอบแบบแปลนประกอบ

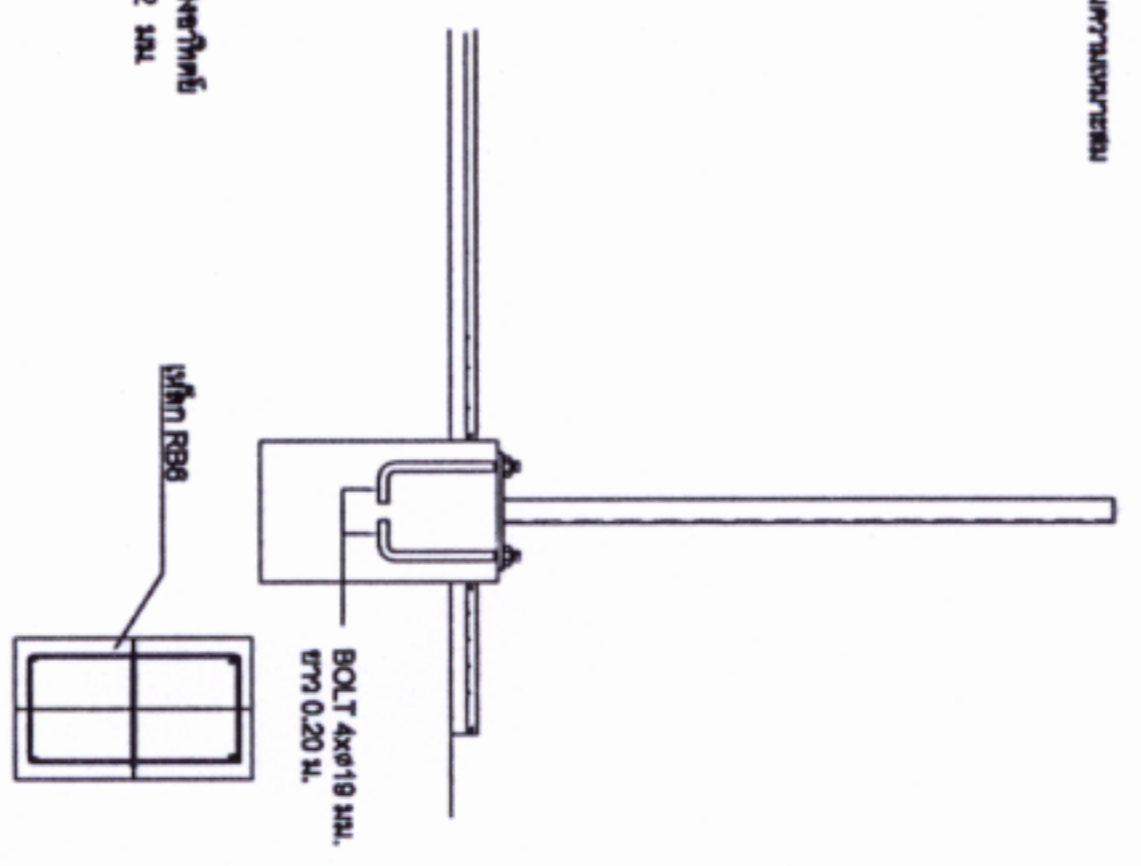


Handwritten signature and initials in blue ink.

